


Būves III stāva plāna shēma

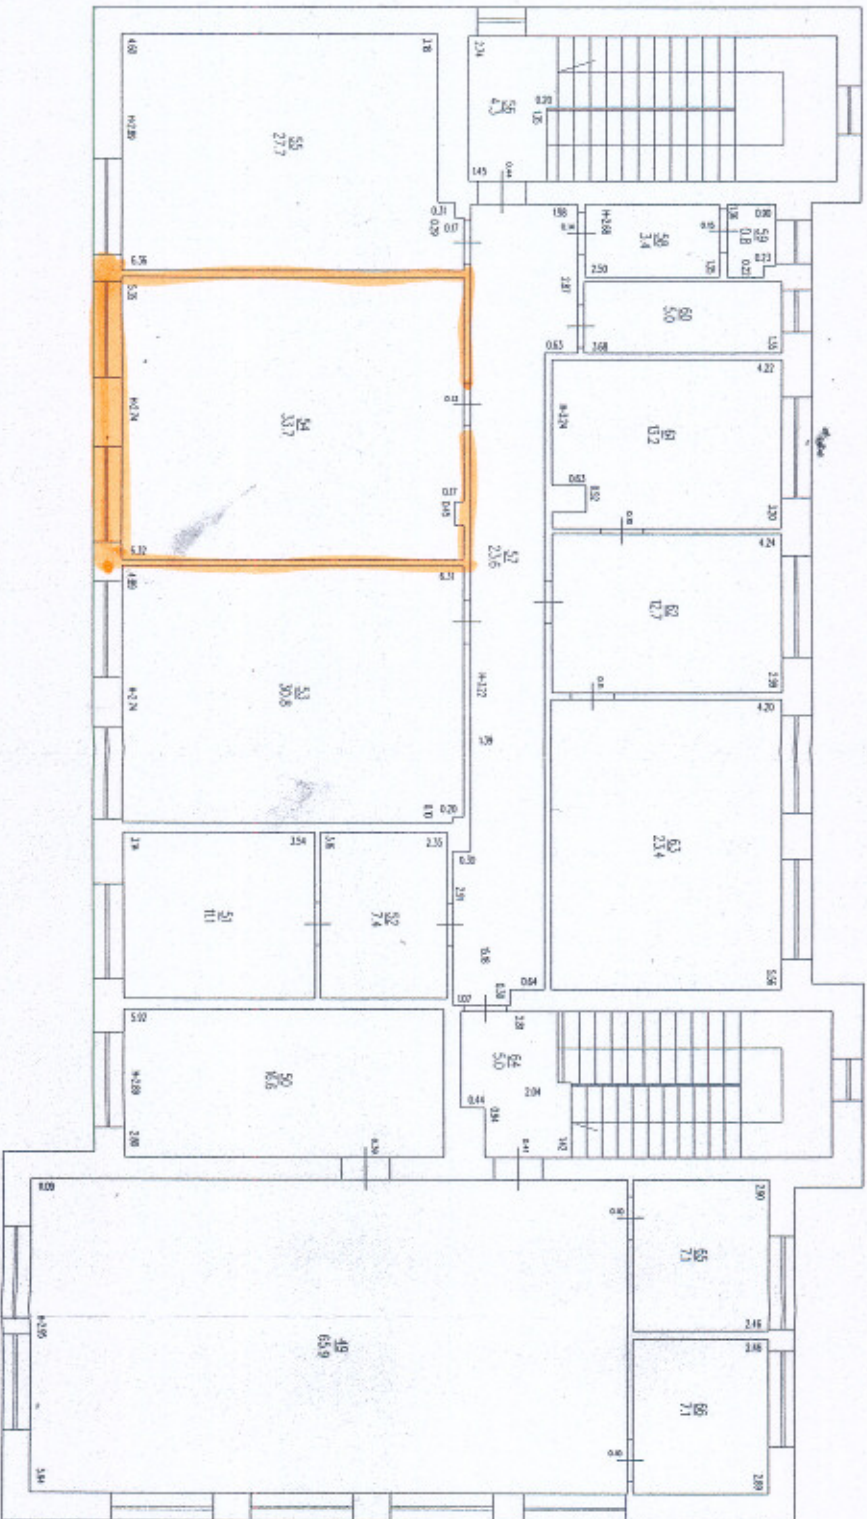

Būves kadastra apzīmējums: 9601 011 0803 001

08.02.2005.