
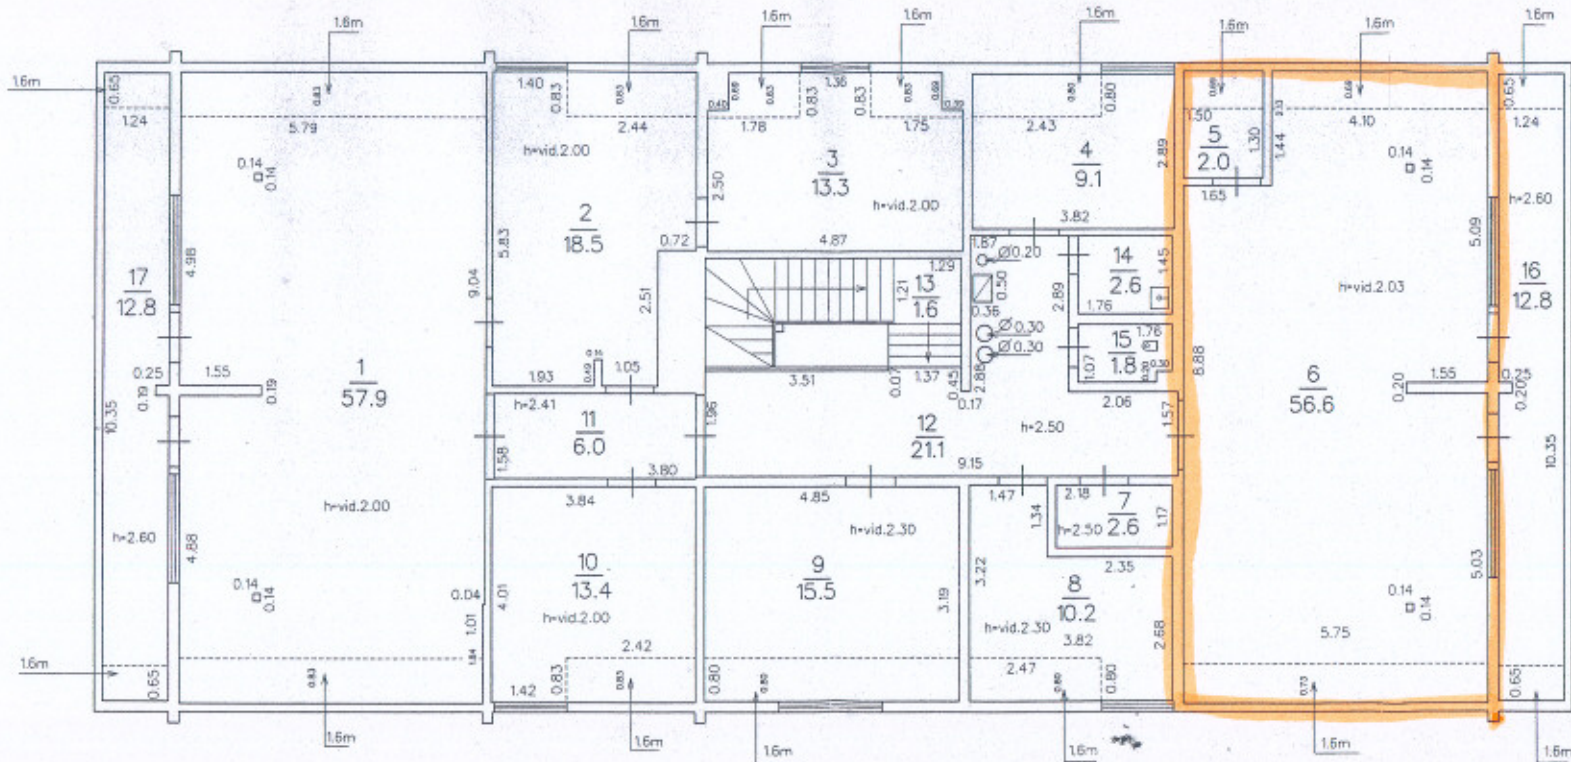


Telpu grupas novietojums būvniecības 2. stāvā.

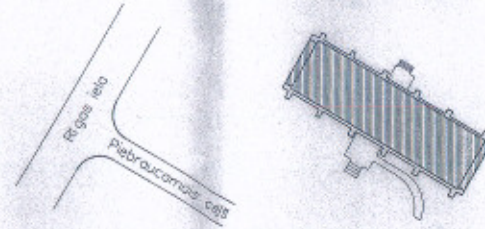

TELPU GRUPAS PLĀNS

Telpu grupas kadastra apzīmējums	Telpu augstums	Mērogs
9601-002-0701-008-002	h-max:2.45	1:100
Uzmetiņa	Aivars Dūrnēns	22.09.2007